




MINTAKERESZTSZELVÉNY  
Kapubejáró hrsz 5/8

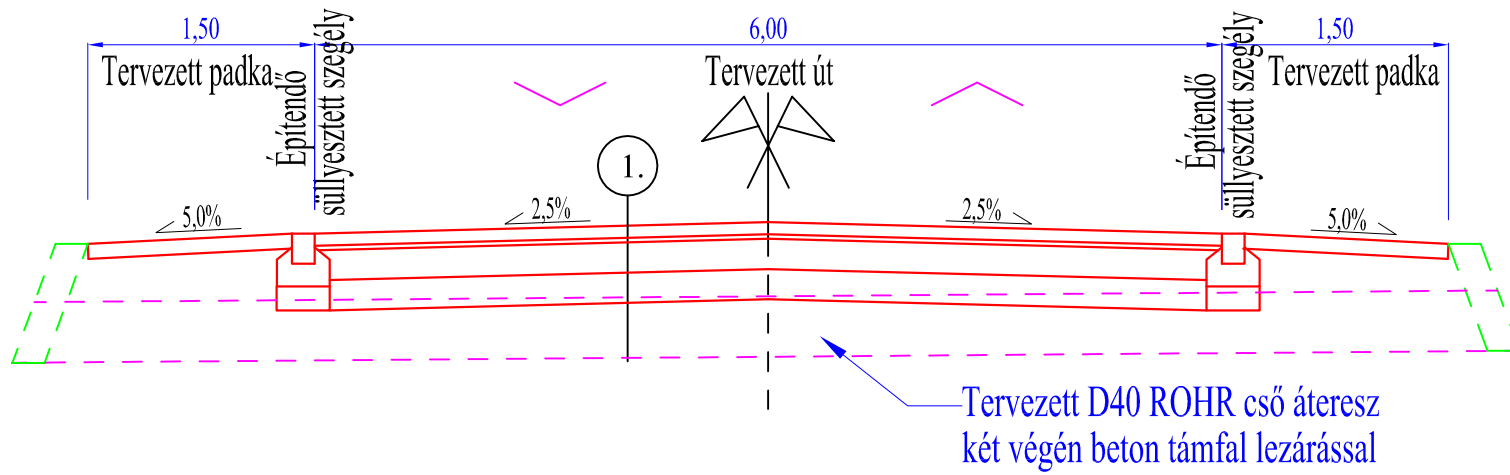


MINTAKERESZTSZELVÉNY  
Rakodó hrsz 5/8

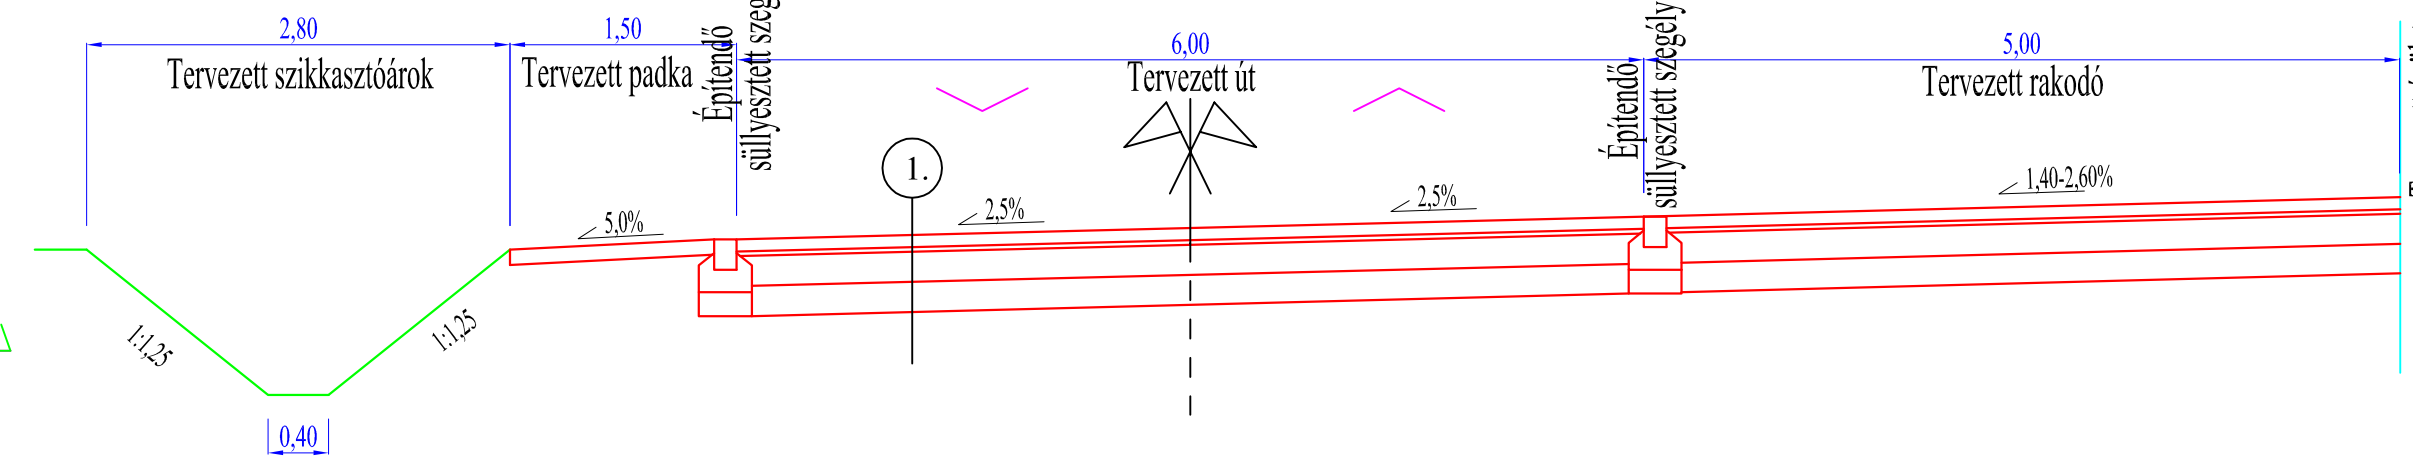


MINTAKERESZTSZELVÉNY  
Parkoló hrsz 5/8

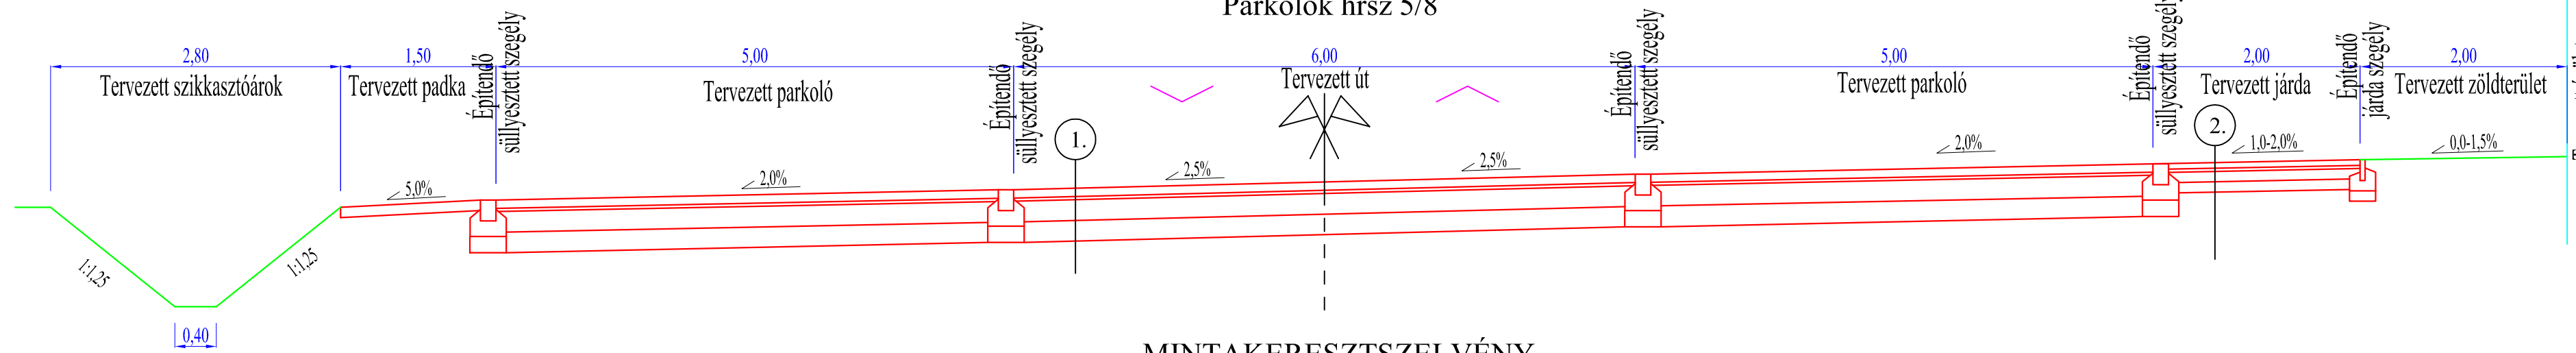


MINTAKERESZTSZELVÉNY  
Akadálymentes parkoló hrsz 5/8

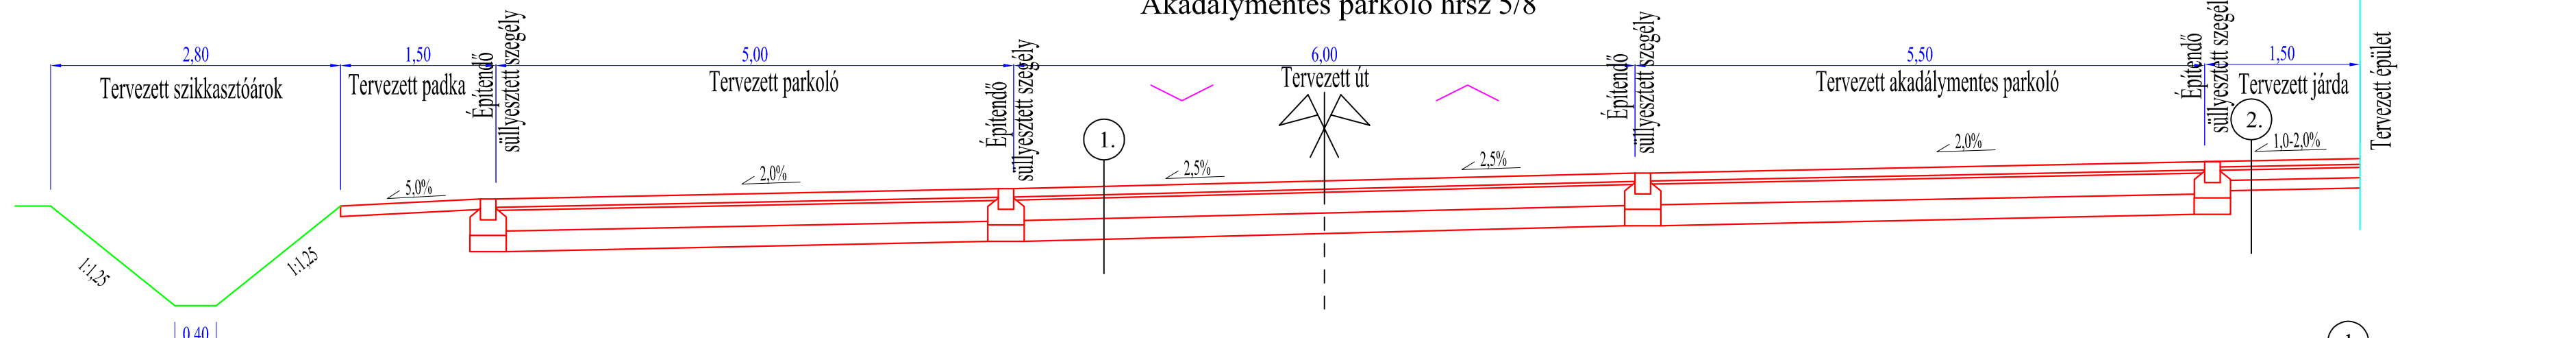

"A" részlet  
M=1:10

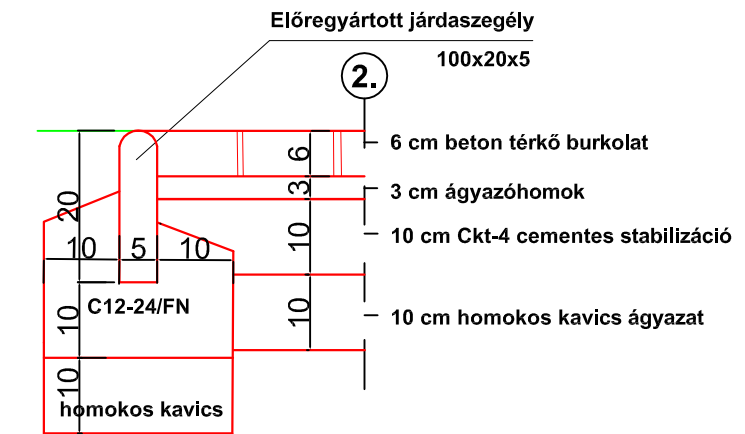

"B" részlet  
M=1:10

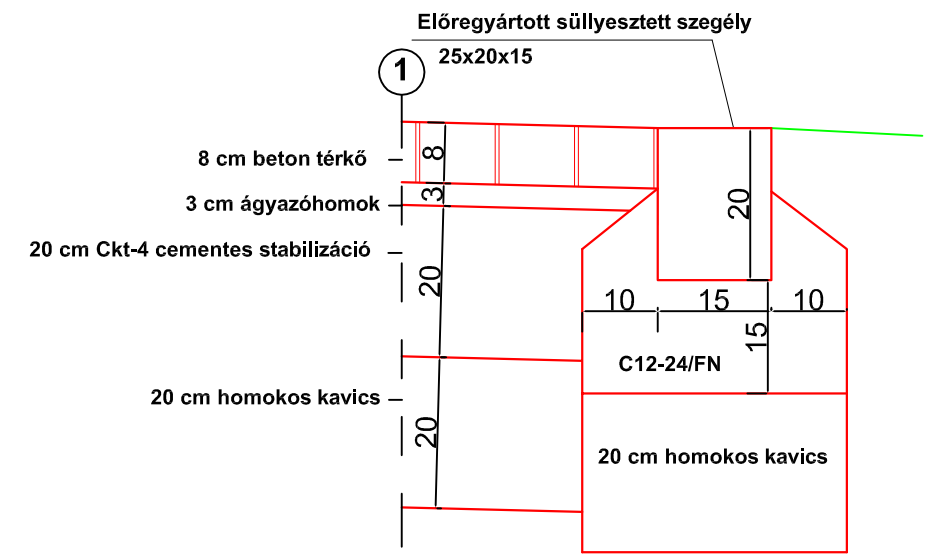

- 1.
- 8 cm beton térburkoló
  - 3 cm zúzóhomok ágyazati réteg
  - 20 cm Ckt-4 cementes stabilizáció
  - 20 cm homokos kavics ágyazati réteg

- 2.
- 6 cm beton térburkoló
  - 3 cm zúzóhomok ágyazati réteg
  - 10 cm Ckt-4 cementes stabilizáció
  - 10 cm homokos kavics ágyazati réteg

Tervező szervezet: CÍVIS KOMPLEX MÉRNÖK Kft 4030 Debrecen, Gizella u. 13/D. Tel.: 06-30-582-7229 E-mail: info@ckmkft.hu				
Megbízó: Geszteréd Nagyközség Önkormányzata 4232 Geszteréd, Petőfi u. 7.		Tervszám: CKM-024-2017	Dátum: 2017. december	
Terv tárgya: „Geszteréd, gazdaságfejlesztés helyi piac kialakításával” című projekthez kapcsolódó parkoló útépítési és espadékvíz elvezetési munkáinak terve				
Szakág: Üttervezés	Méretarány: M=1:50; 1:10	Terv fajta: Kiviteli		
Részművelet: Mintakeresztszelvények		Rajzszám: U-3		
Felelős Tervező: Horváth Zsolt KE-K/09-0777		Tervező-szerkesztő: Mátis Péter		
A terv a CÍVIS KOMPLEX MÉRNÖK Kft. szellemi tulajdona.				