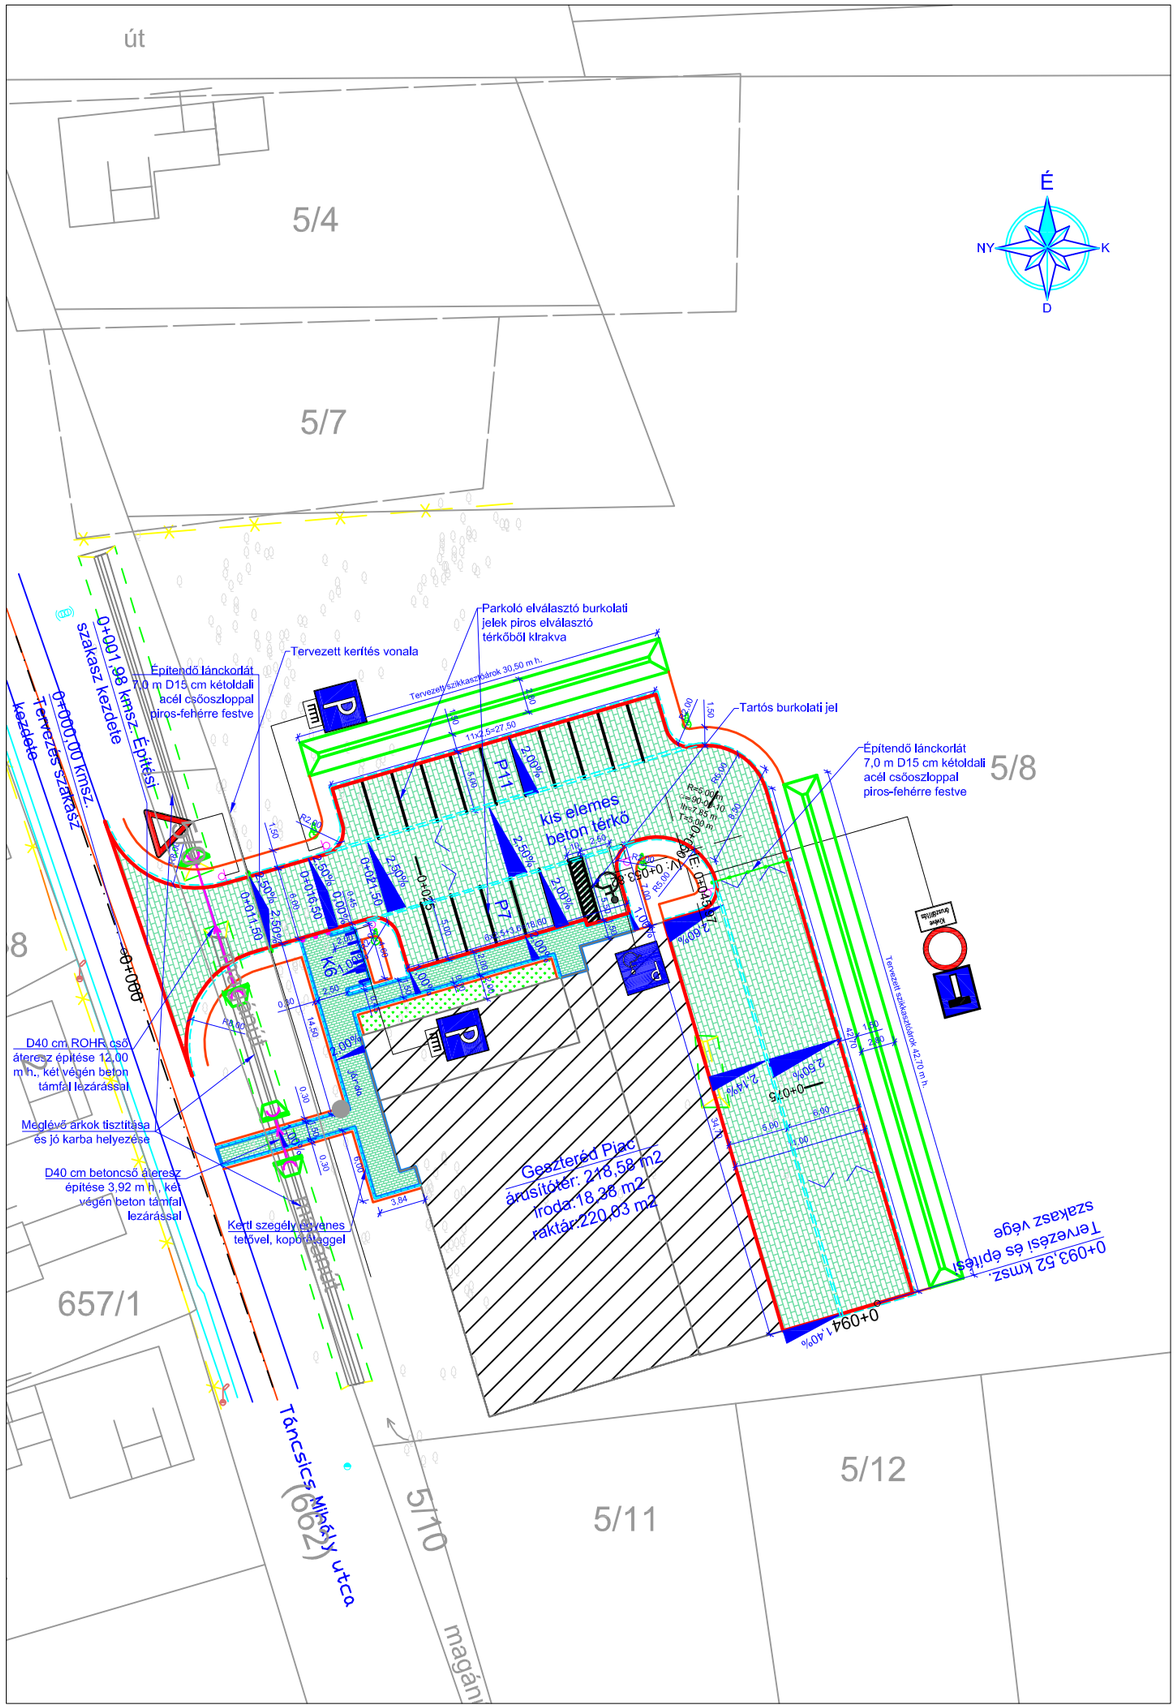

JELMAGYARÁZAT:

- Tervezett nyomvonal
- Tervezett burkolatszél
- Tervezett földpadkal
- Tervezett süllyesztett szegély
- Tervezett kerti szegély
- Tervezett járda
- Tervezett lánckorlát
- Tervezett áteresz
- Tervezett szikkasztóárok
- Tervezett épület
- Meglévő aszfalt burkolat (geodéziai felmérés)
- Meglévő járda (geodéziai felmérés)
- Meglévő árokszél (geodéziai felmérés)
- Meglévő árokfenék (geodéziai felmérés)
- Tervezett 8cm vtg. kis elemes betontérkő
- Tervezett 6cm vtg. kis elemes betontérkő
- Tervezett tábla
- Telepítendő fa

Tervező szervezet:
CÍVIS KOMPLEX MÉRNÖK Kft
4030 Debrecen, Gizella u. 13/D.
Tel.: 06-30-582-7229
E-mail: info@ckmkft.hu

CÍVISKOMPLEX MÉRNÖK KFT

Megbízó:	Tervszám:	Dátum:
Geszteréd Nagyközség Önkormányzata 4232 Geszteréd, Petőfi u. 7.	CKM-024-2017	2017.december

Terv tárgya:
„Geszteréd, gazdaságfejlesztés helyi piac kialakításával” című projekthez kapcsolódó parkoló útépítési és csapadékvíz elvezetési munkáinak terve

Szakág:	Méretarány:	Terv fajta:
Úttervezés	M=1:500	Kiviteli
Részművelet: Burkolatépítési helyszínrajz		Rajzszám: U-4

Felelős Tervező: Horváth Zsolt
KÉ-K/09-0777

Tervező-szerkesztő : Mátis Péter

A terv a CÍVIS KOMPLEX MÉRNÖK Kft. szellemi tulajdona.