GESZTERÉD KÖZSÉG TELEPÜLÉSRENDEZÉSI TERVE
KÜLTERÜLETI SZABÁLYOZÁSI TERV
M=1:10.000

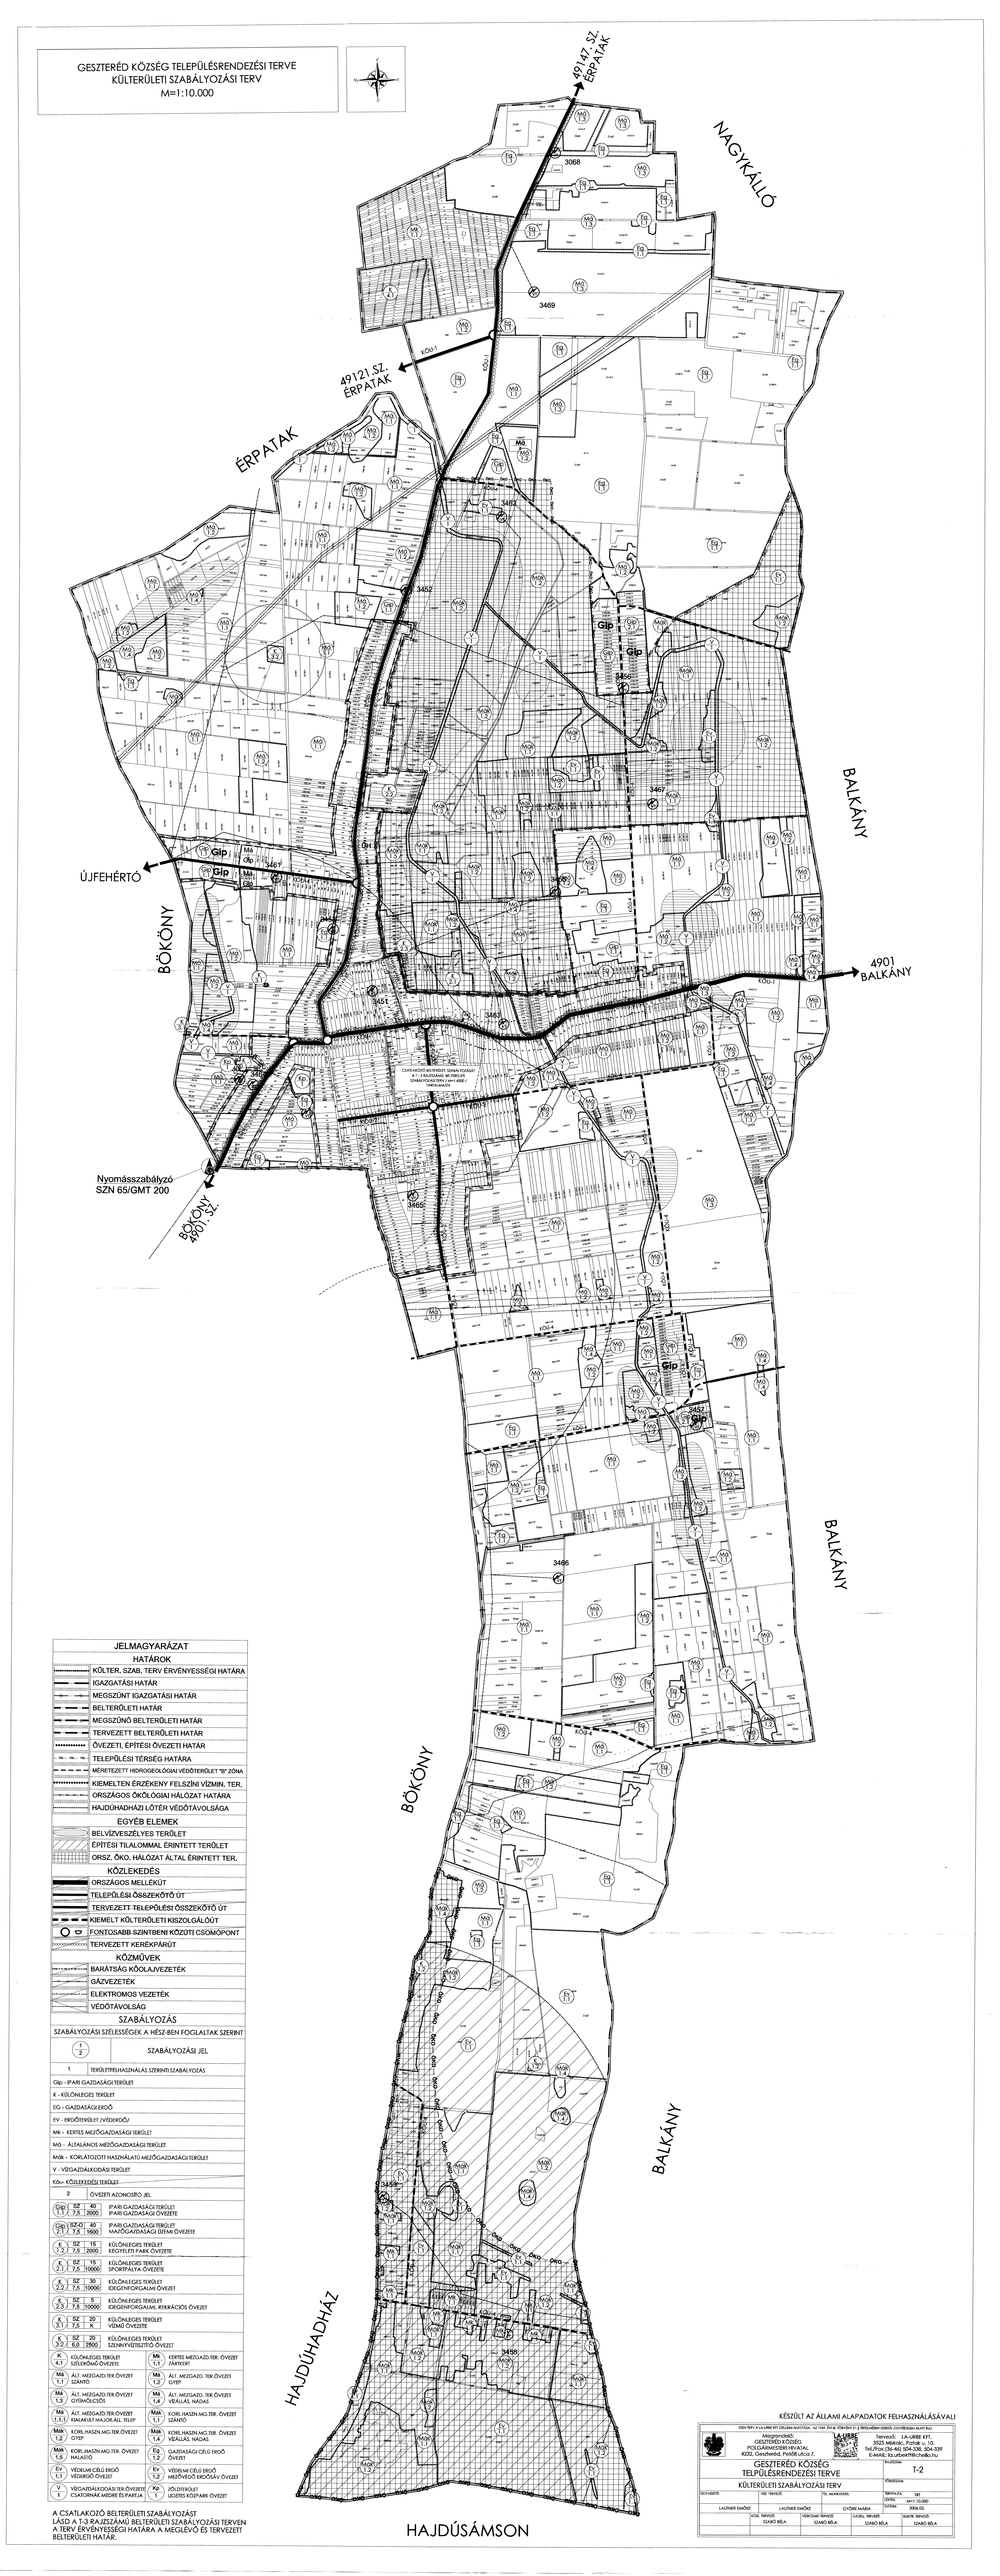

JELMAGYARÁZAT

HATÁROK

- KÖLTER., SZAB. TERV ÉRVENYESSÉGI HATÁRA
- IGAZGATÁSI HATÁR
- MEGSZŰNT IGAZGATÁSI HATÁR
- BELTERÜLETI HATÁR
- MEGSZŰNŐ BELTERÜLETI HATÁR
- TERVEZETT BELTERÜLETI HATÁR
- ÓVEZETI, ÉPÍTÉSI ÓVEZETI HATÁR
- TELEPÜLÉSI TÉRSÉG HATÁRA
- MÉRETEZETT HIDROGEOLÓGIAI VÉDŐTERÜLET "B" ZÓNA
- KIEMELTEN ÉRZÉKENY FELSZÍNI VÍZMIN. TER.
- ORSZÁGOS ÖKOLÓGIAI HÁLOZAT HATÁRA
- HAJDÚHADHÁZI LŐTÉR VÉDŐTÁVOLSÁGA

EGYÉB ELEMEK

- BELVÍZVESZÉLYES TERÜLET
- ÉPÍTÉSRE TILALOMMAL ÉRINTETT TERÜLET
- ORSZ. ÖKO. HÁLÓZAT ÁLTAL ÉRINTETT TER.

KÖZLEKEDÉS

- ORSZÁGOS MELLÉKÚT
- TELEPÜLÉSI ÖSSZEKÖTŐ ÚT
- TERVEZETT TELEPÜLÉSI ÖSSZEKÖTŐ ÚT
- KIEMELT KÜLTERÜLETI KISZOLGÁLÓÚT
- FONTOSABB SZINTBENI KÖZÚTI CSOMÓPONT
- TERVEZETT KERÉKPÁRÚT

KÖZMŰVEK

- BARÁTSÁG KŐOLAJVEZETÉK
- GÁZVEZETÉK
- ELEKTROMOS VEZETÉK
- VÉDŐTÁVOLSÁG

SZABÁLYOZÁS

SZABÁLYOZÁSI SZÉLESSÉGEK A HÉSZ-BEN FOGLALTAK SZERINT

SZABÁLYOZÁSI JEL	
1/2	
1	TERÜLETFELHASZNÁLÁS SZERINTI SZABÁLYOZÁS
Gip - IPARI GAZDASÁGI TERÜLET	
K - KÜLÖNLEGES TERÜLET	
EG - GAZDASÁGI ERDŐ	
EV - ERDŐTERÜLET /VÍDEKERDŐ/	
Mk - KERTES MEZŐGAZDASÁGI TERÜLET	
Má - ÁLTALÁNOS MEZŐGAZDASÁGI TERÜLET	
Mák - KORLÁTOZOTT HASZNÁLATÚ MEZŐGAZDASÁGI TERÜLET	
V - VÍZGAZDÁLKODÁSI TERÜLET	
Kö- KÖZLEKEDÉSI TERÜLET	
2	ÓVEZETI AZONOSÍTÓ JEL
Gip / 1,1 — SZ 7,5 — 40 2000	IPARI GAZDASÁGI TERÜLET IPARI GAZDASÁGI ÓVEZETE
Gip / 2,1 — SZ+Ö 7,5 — 40 1500	IPARI GAZDASÁGI TERÜLET MARTÓGAZDASÁGI ÜZEMI ÓVEZETE
K / 1,2 — SZ 7,5 — 15 2000	KÜLÖNLEGES TERÜLET KÉGYHELYI PARK ÓVEZETTE
K / 2,1 — SZ 7,5 — 15 10000	KÜLÖNLEGES TERÜLET SPORTPÁLYA ÓVEZETE
K / 2,2 — SZ 7,5 — 30 10000	KÜLÖNLEGES TERÜLET IDEGENFORGALMI ÓVEZETT
K / 2,3 — SZ 7,5 — 5 10000	KÜLÖNLEGES TERÜLET IDEGENFORGALMI REKREÁCIÓS ÓVEZETT
K / 3,1 — SZ 7,5 — 20 K	KÜLÖNLEGES TERÜLET VÍZMŰ ÓVEZETTE
K / 3,2 — SZ 8,0 — 25 2500	KÜLÖNLEGES TERÜLET SZENNYVÍZTISZTÍTÓ ÓVEZETT
K 4,1	KÜLÖNLEGES TERÜLET SZŐLŐMŰVELŐ ÓVEZETE
Mk 1,1	KERTES MEZGAZD.TER. ÓVEZETT /ÁRTÉRI/
Má 1,1	ÁLT. MEZGAZD. TER.ÓVEZETT SZÁNTÓ
Má 1,2	ÁLT. MEZGAZD. TER.ÓVEZETT GYEP
Má 1,3	ÁLT. MEZGAZD.TER.ÓVEZETT GYÜMÖLCSÖS
Má 1,4	ÁLT. MEZGAZD. TER.ÓVEZETT VÍZÁLLÁS, NÁDAS
Má 1,1,1	ÁLT. MEZGAZD.TER.ÓVEZETT KIALAKULT MAJOR,ÁLL. TELEP
Mák 1,1	KORL. HASZN.MG.TER. ÓVEZETT SZÁNTÓ
Mák 1,2	KORL.HASZN.MG.TER. ÓVEZETT GYEP
Mák 1,4	KORL.HASZN.MG.TER. ÓVEZETT VÍZÁLLÁS, NÁDAS
Mák 1,5	KORL. MAGYMG.TER. ÓVEZET MAJLÓTÓ
Eg 1,2	GAZDASÁGI CÉLÚ ERDŐ ÓVEZET
Ev 1,1	VÉDELMI CÉLÚ ERDŐ VÍDEKERDŐ ÓVEZET
Ev 1,2	VÉDELMI CÉLÚ ERDŐ MEZŐVÉDŐ ERDŐSÁV ÓVEZET
V 1	VÍZGAZDÁLKODÁSI TER.ÓVEZETE CSATORNÁK MEDRE ÉS PARTJA
Kö 1	ZÖLDTERÜLET ÜGETÉS KÖZPARK ÓVEZET

A CSATLAKOZÓ BELTERÜLETI SZABÁLYOZÁST LÁSD A T-3 RAJZSZÁMÚ BELTERÜLETI SZABÁLYOZÁSI TERVEN A TERV ÉRVÉNYESSÉGI HATÁRA. A MEGLÉVŐ ÉS TERVEZETT BELTERÜLETI HATÁR.

KÉSZÜLT AZ ÁLLAMI ALAPADATOK FELHASZNÁLÁSÁVAL

EZEN TERV A KLUBB KFT GÉLLERA ALKOTÁSA. AZ 1969. ÉVI III. TÖRVÉNY 21. §-BAN FOGLALTAK ALAPJÁN

Megrendelő: GESZTERÉD KÖZSÉG POLGÁRMESTERI HIVATAL 4252, Geszteréd, Petőfi utca 2.	Tervező: LA-URBE KFT. 3529 Miskolc, Kandó K. tér 1. Tel./Fax: (36-46) 504-338, 504-339 E-MAIL: la-urbe@freemail.hu

GESZTERÉD KÖZSÉG TELEPÜLÉSRENDEZÉSI TERVE	T-2
KÜLTERÜLETI SZABÁLYOZÁSI TERV	VÁLTOZÁSOK

ISO-KÓDSZÁM	KÉZ. TERVSZÁM	TEL. MUNKASZÁM	TERVFAJTA: TRT
			DÁTUM: MÁJ / 10.000
LAJTNER DIÁNÁNÉ	LAJTNER DIÁNÁNÉ	GYÖRE MÁRIA	TERVSZÁM: 2006.05.
	VEZ.ÉP. TERVEZŐ: SZABÓ BÉLA	VEZÉNY. TERVEZŐ: SZABÓ BÉLA	ÜGYVEZ. TERVEZŐ: SZABÓ BÉLA